


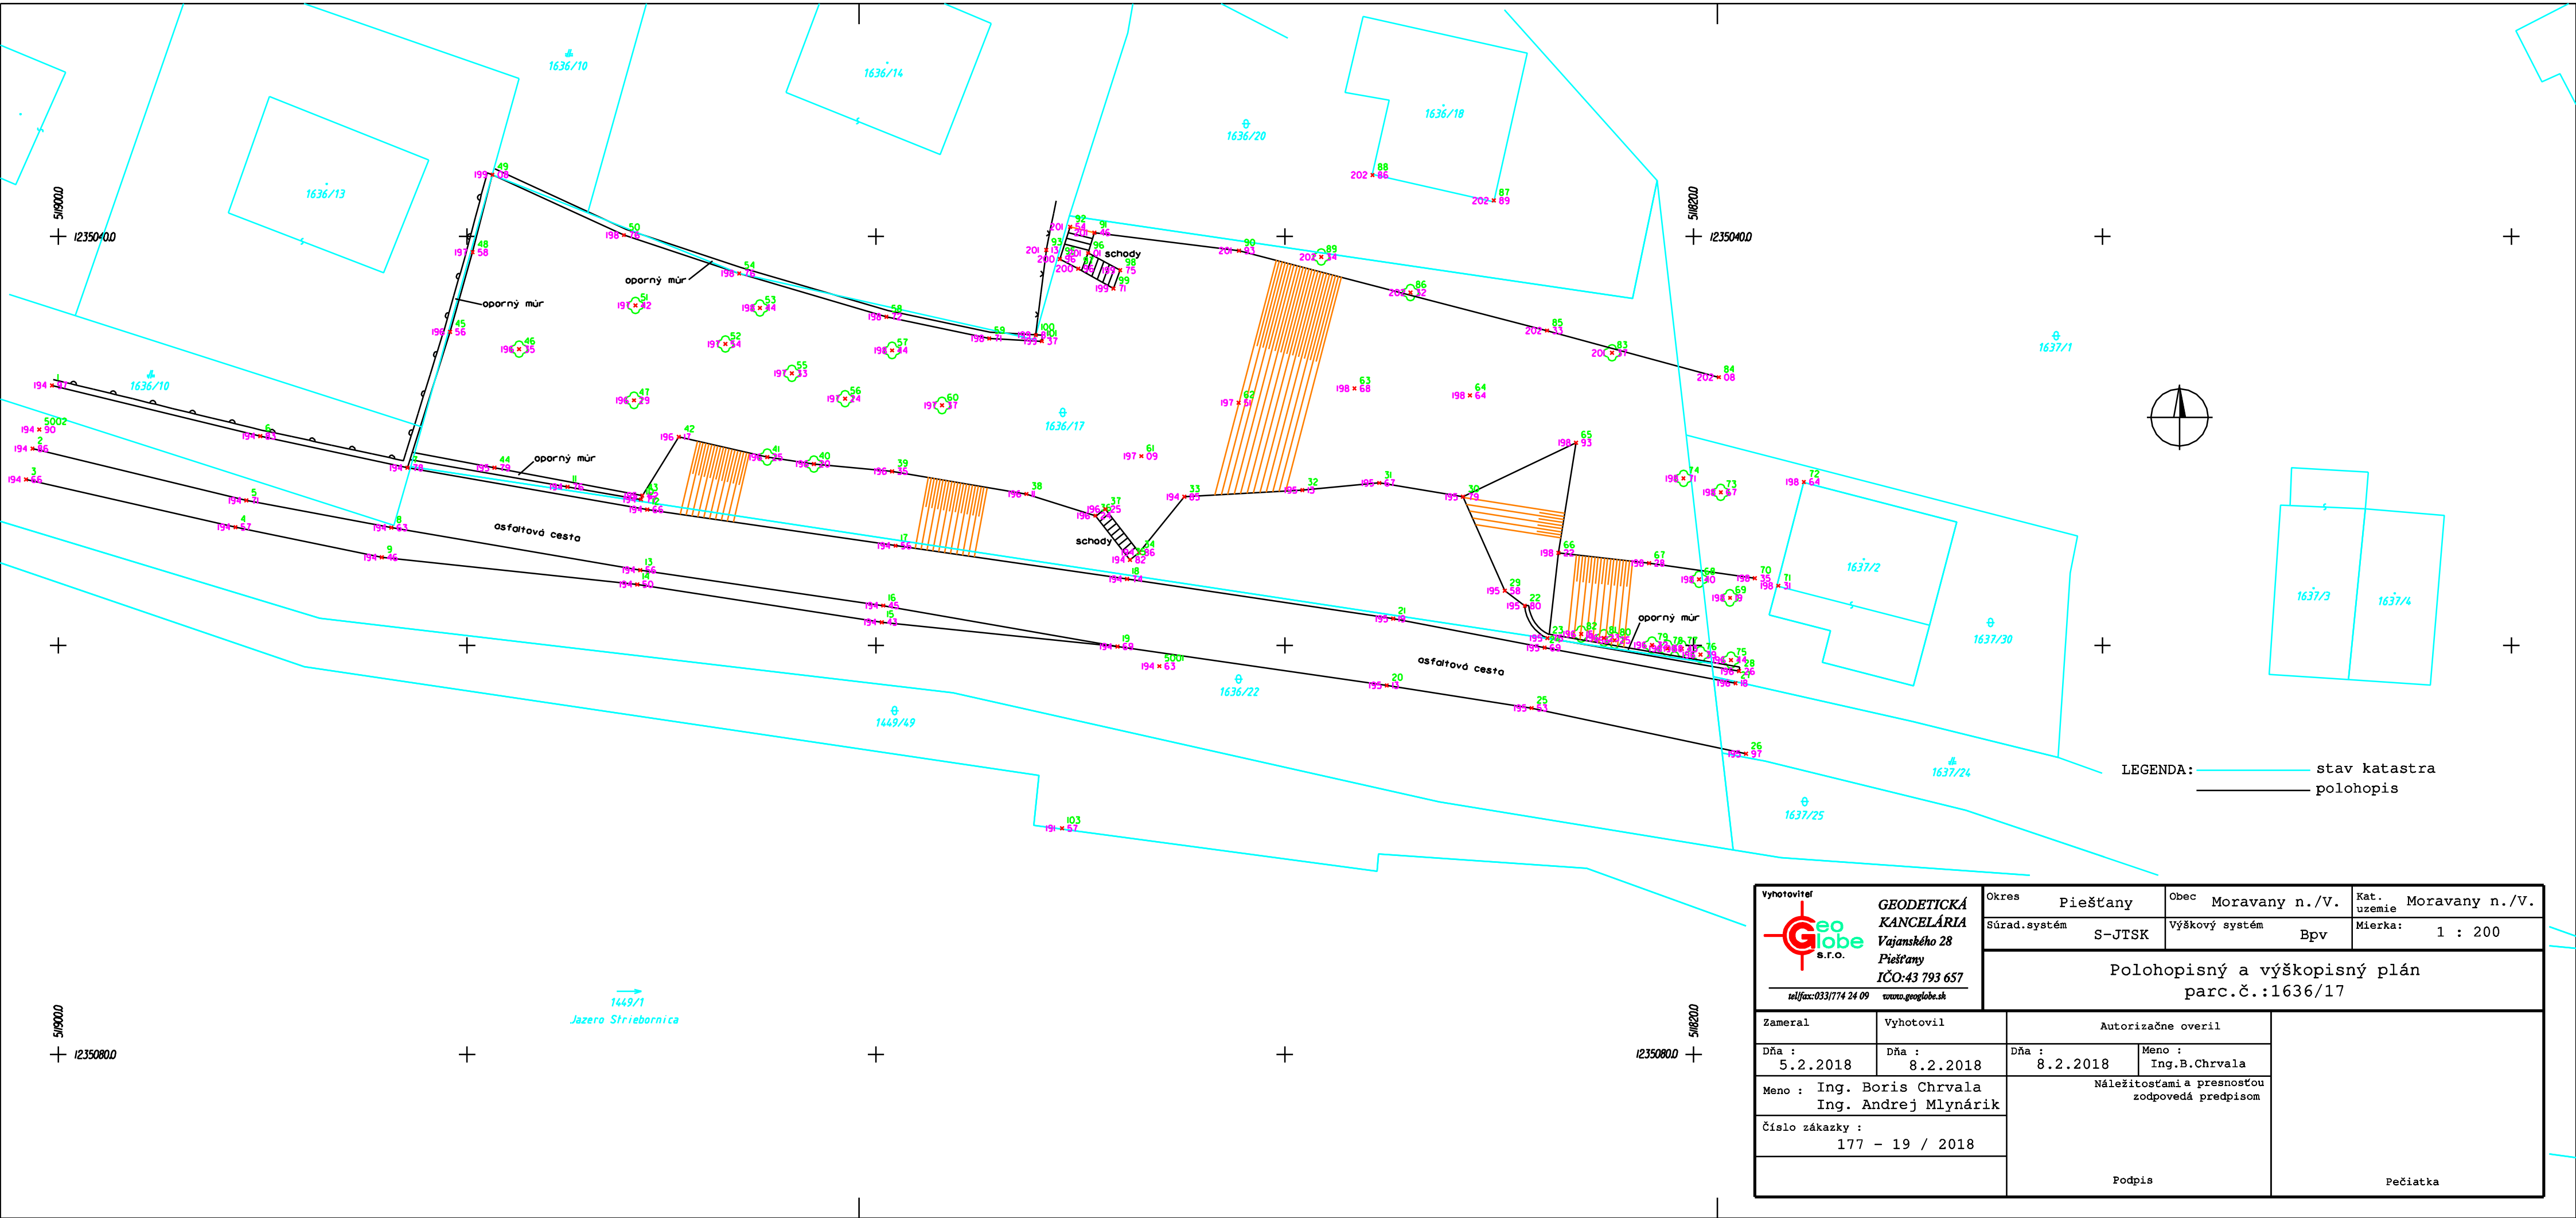

LEGENDA: — stav katastra
—— polohopis

Vyhotoviteľ GeoGlobe s.r.o. GEODETICKÁ KANCELÁRIA Vajanského 28 Piešťany IČO:43 793 657 tel/fax:033/774 24 09 www.geoglobes.sk		Okres	Piešťany	Obec	Moravany n./V.	Kat. územie	Moravany n./V.
		Súrad.systém	S-JTSK	Výškový systém	Bpv	Mierka:	1 : 200
Polohopisný a výškopisný plán parc.č.:1636/17							
Zameral	Vyhotovil	Autorizačne overil					
Dňa : 5.2.2018	Dňa : 8.2.2018	Dňa : 8.2.2018	Meno : Ing.B.Chrvala				
Meno : Ing. Boris Chrvala Ing. Andrej Mlynárik		Náležitostami a presnosťou zodpovedá predpisom					
Číslo zákazky : 177 - 19 / 2018							
		Podpis					
					Pečiatka		