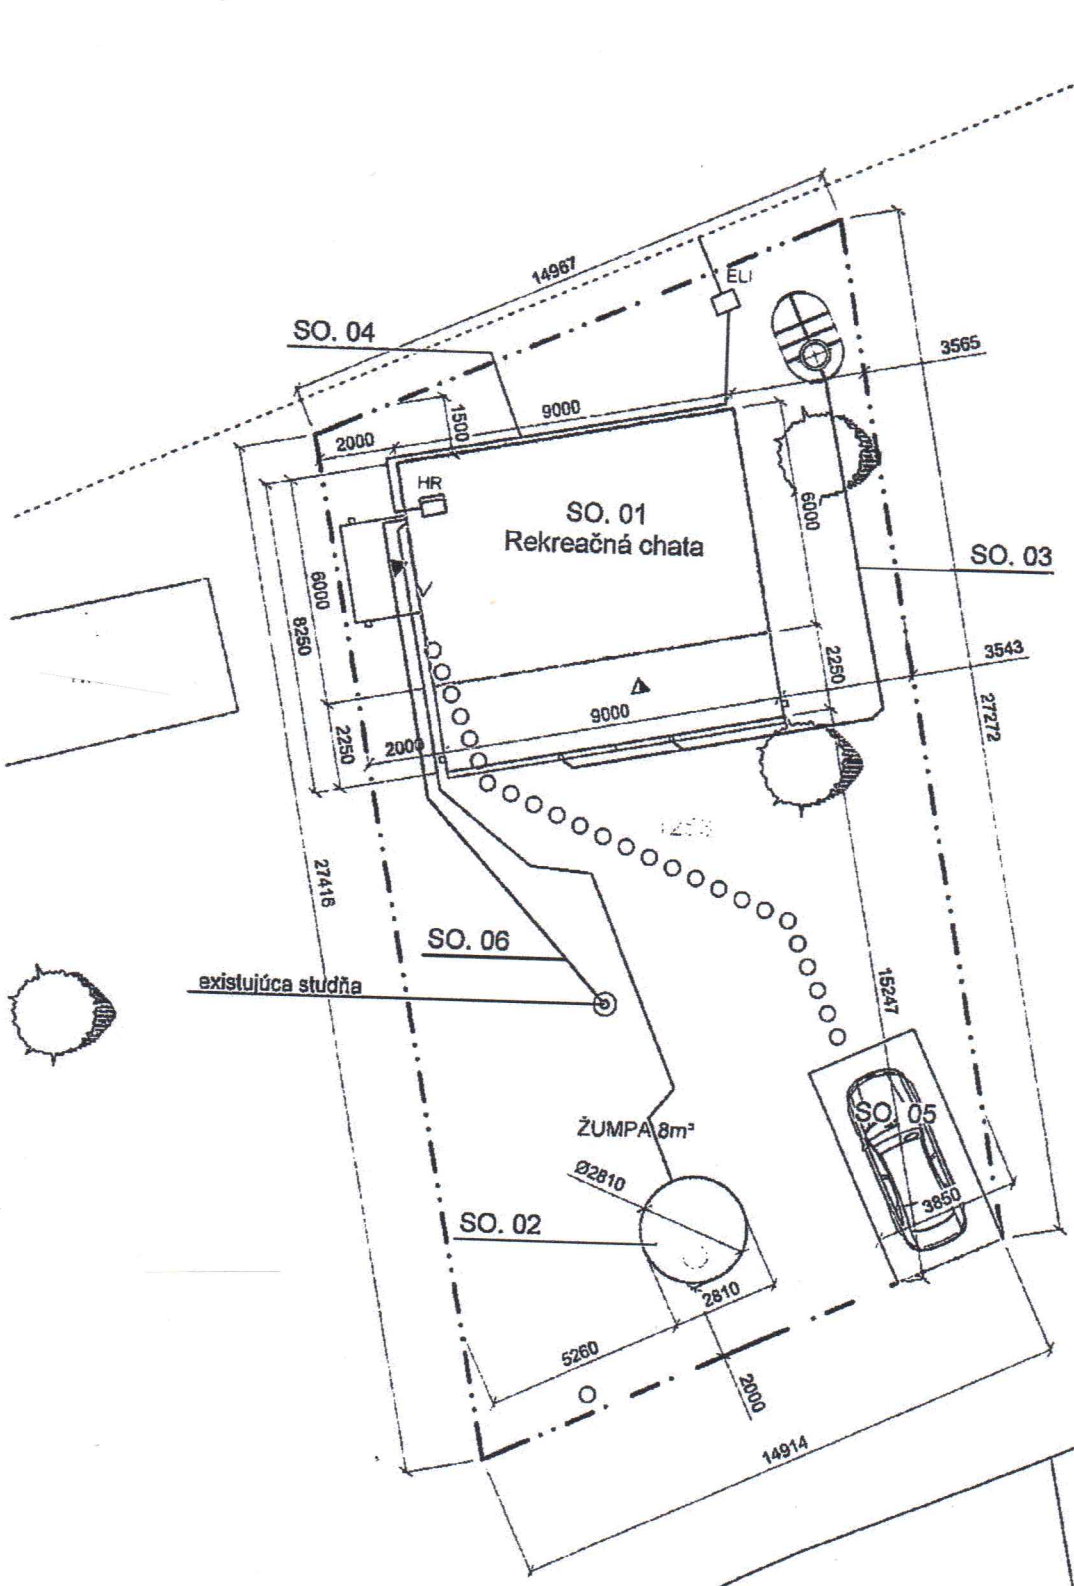
14967
ELI
SO. 04
3565
1500
9000
2000
HR
SO. 01
Rekreačná chata
6000
SO. 03
6000
8250
2250
3543
9000
2250
2000
27272
27416
SO. 06
existujúca studňa
15247
SO. 05
ŽUMPA 8m³
Ø2810
3850
SO. 02
2810
5260
2000
14914