






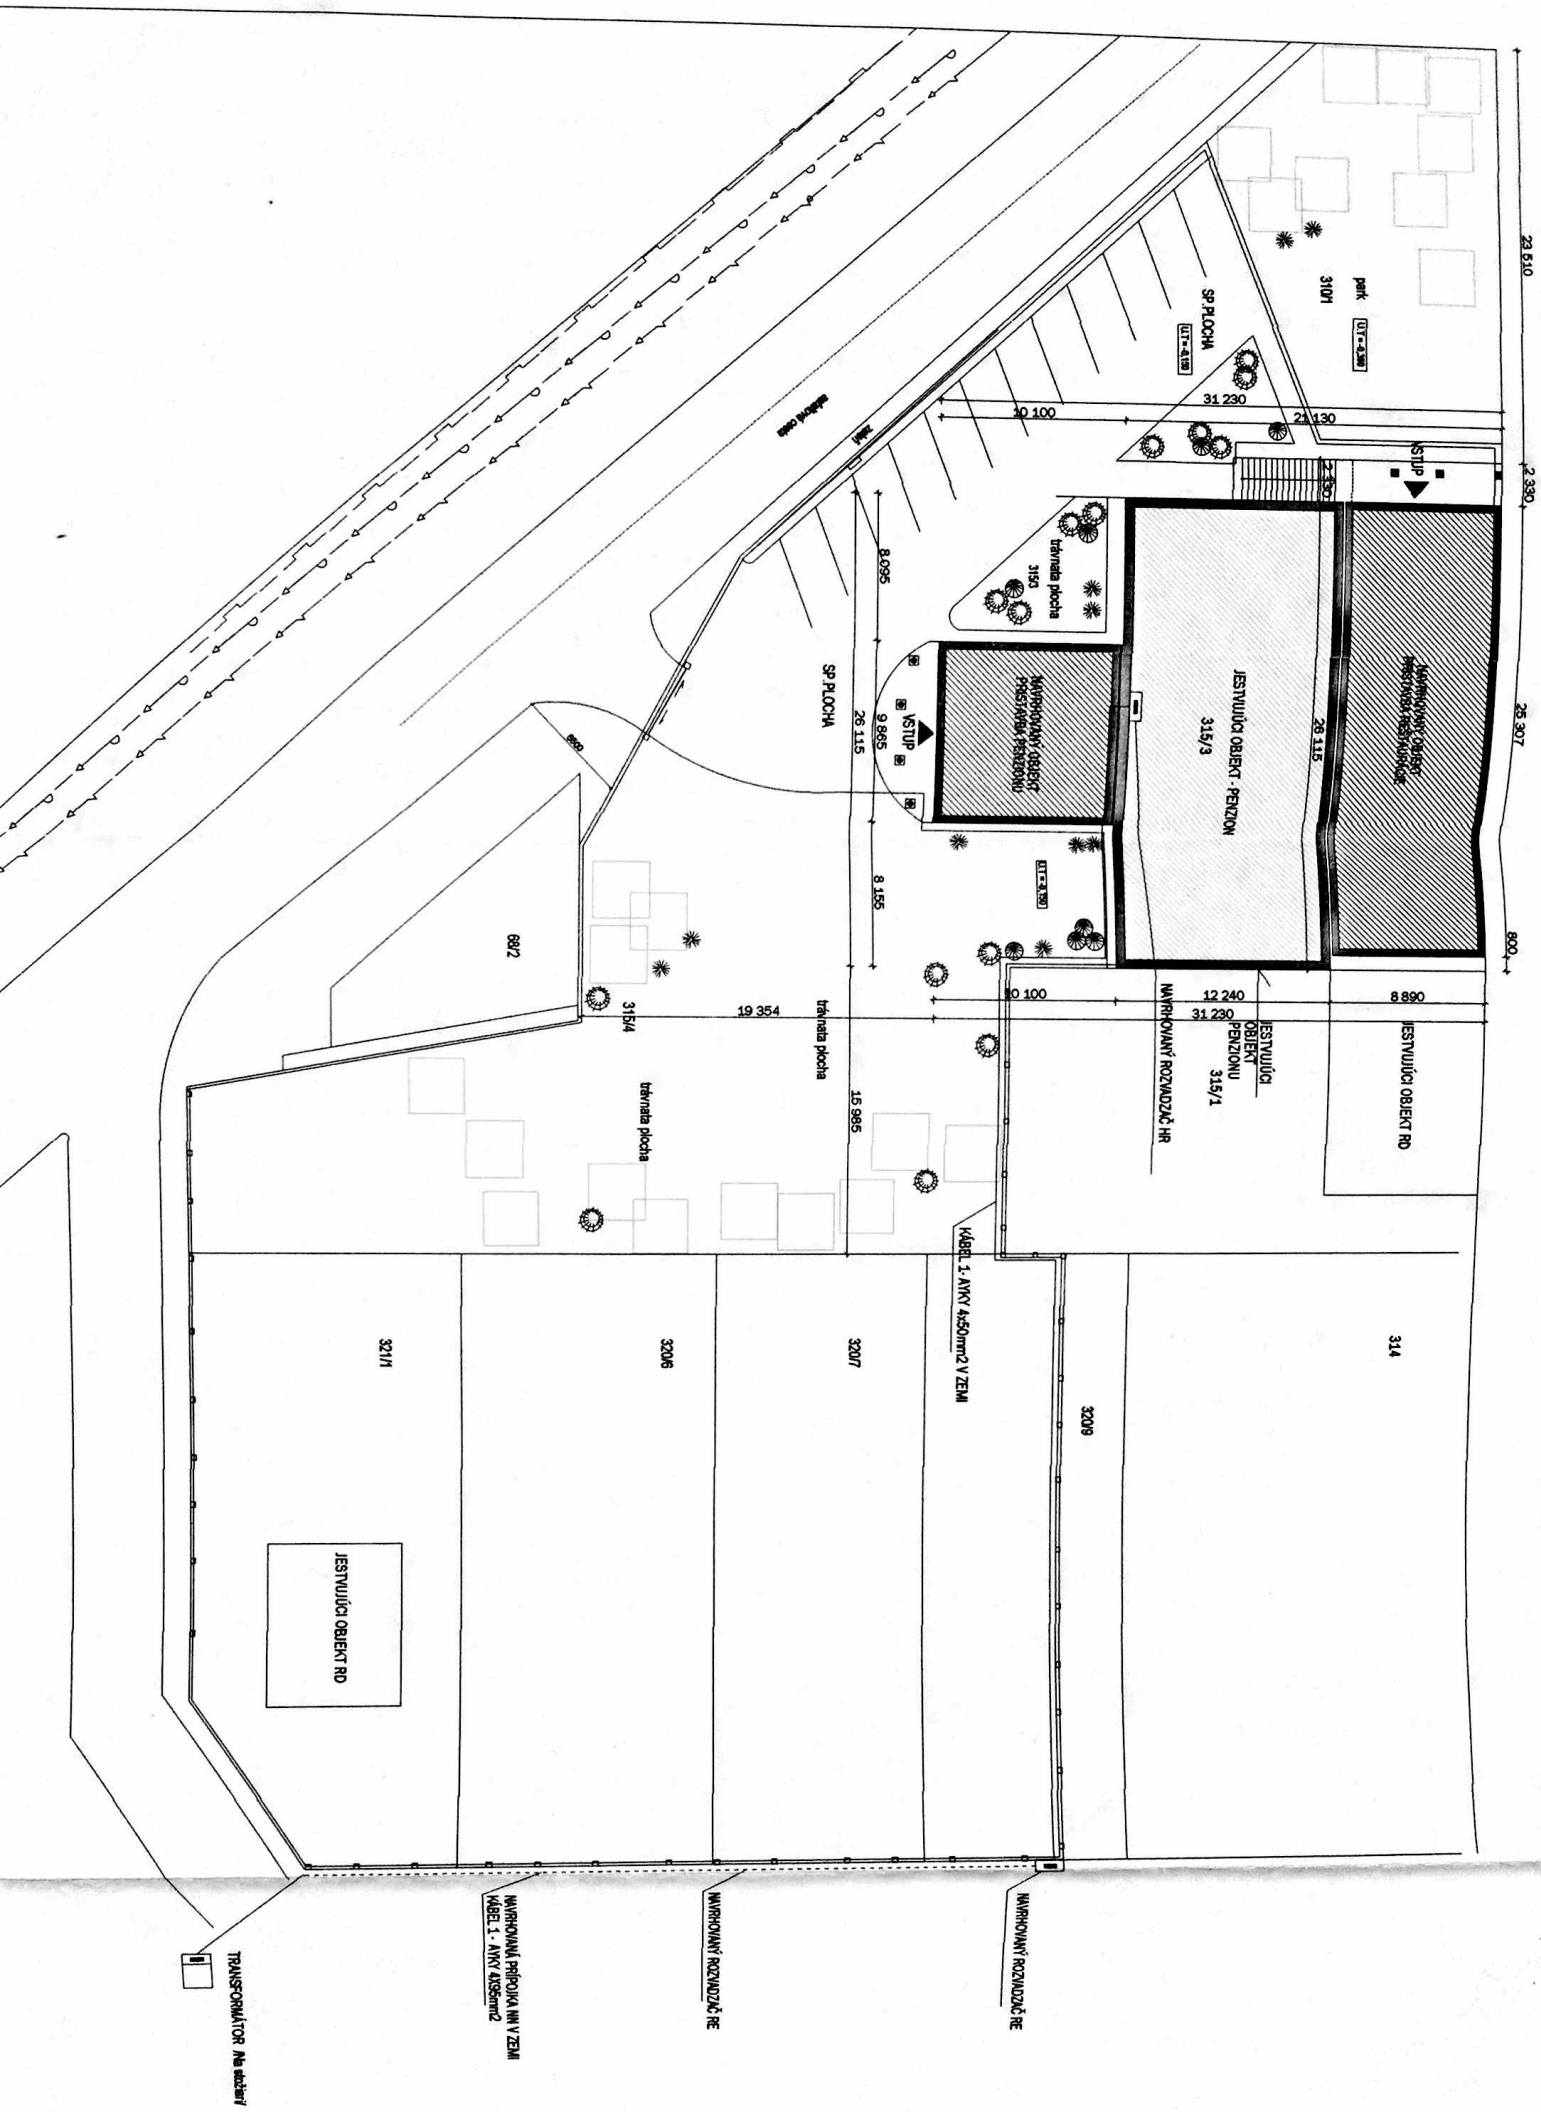


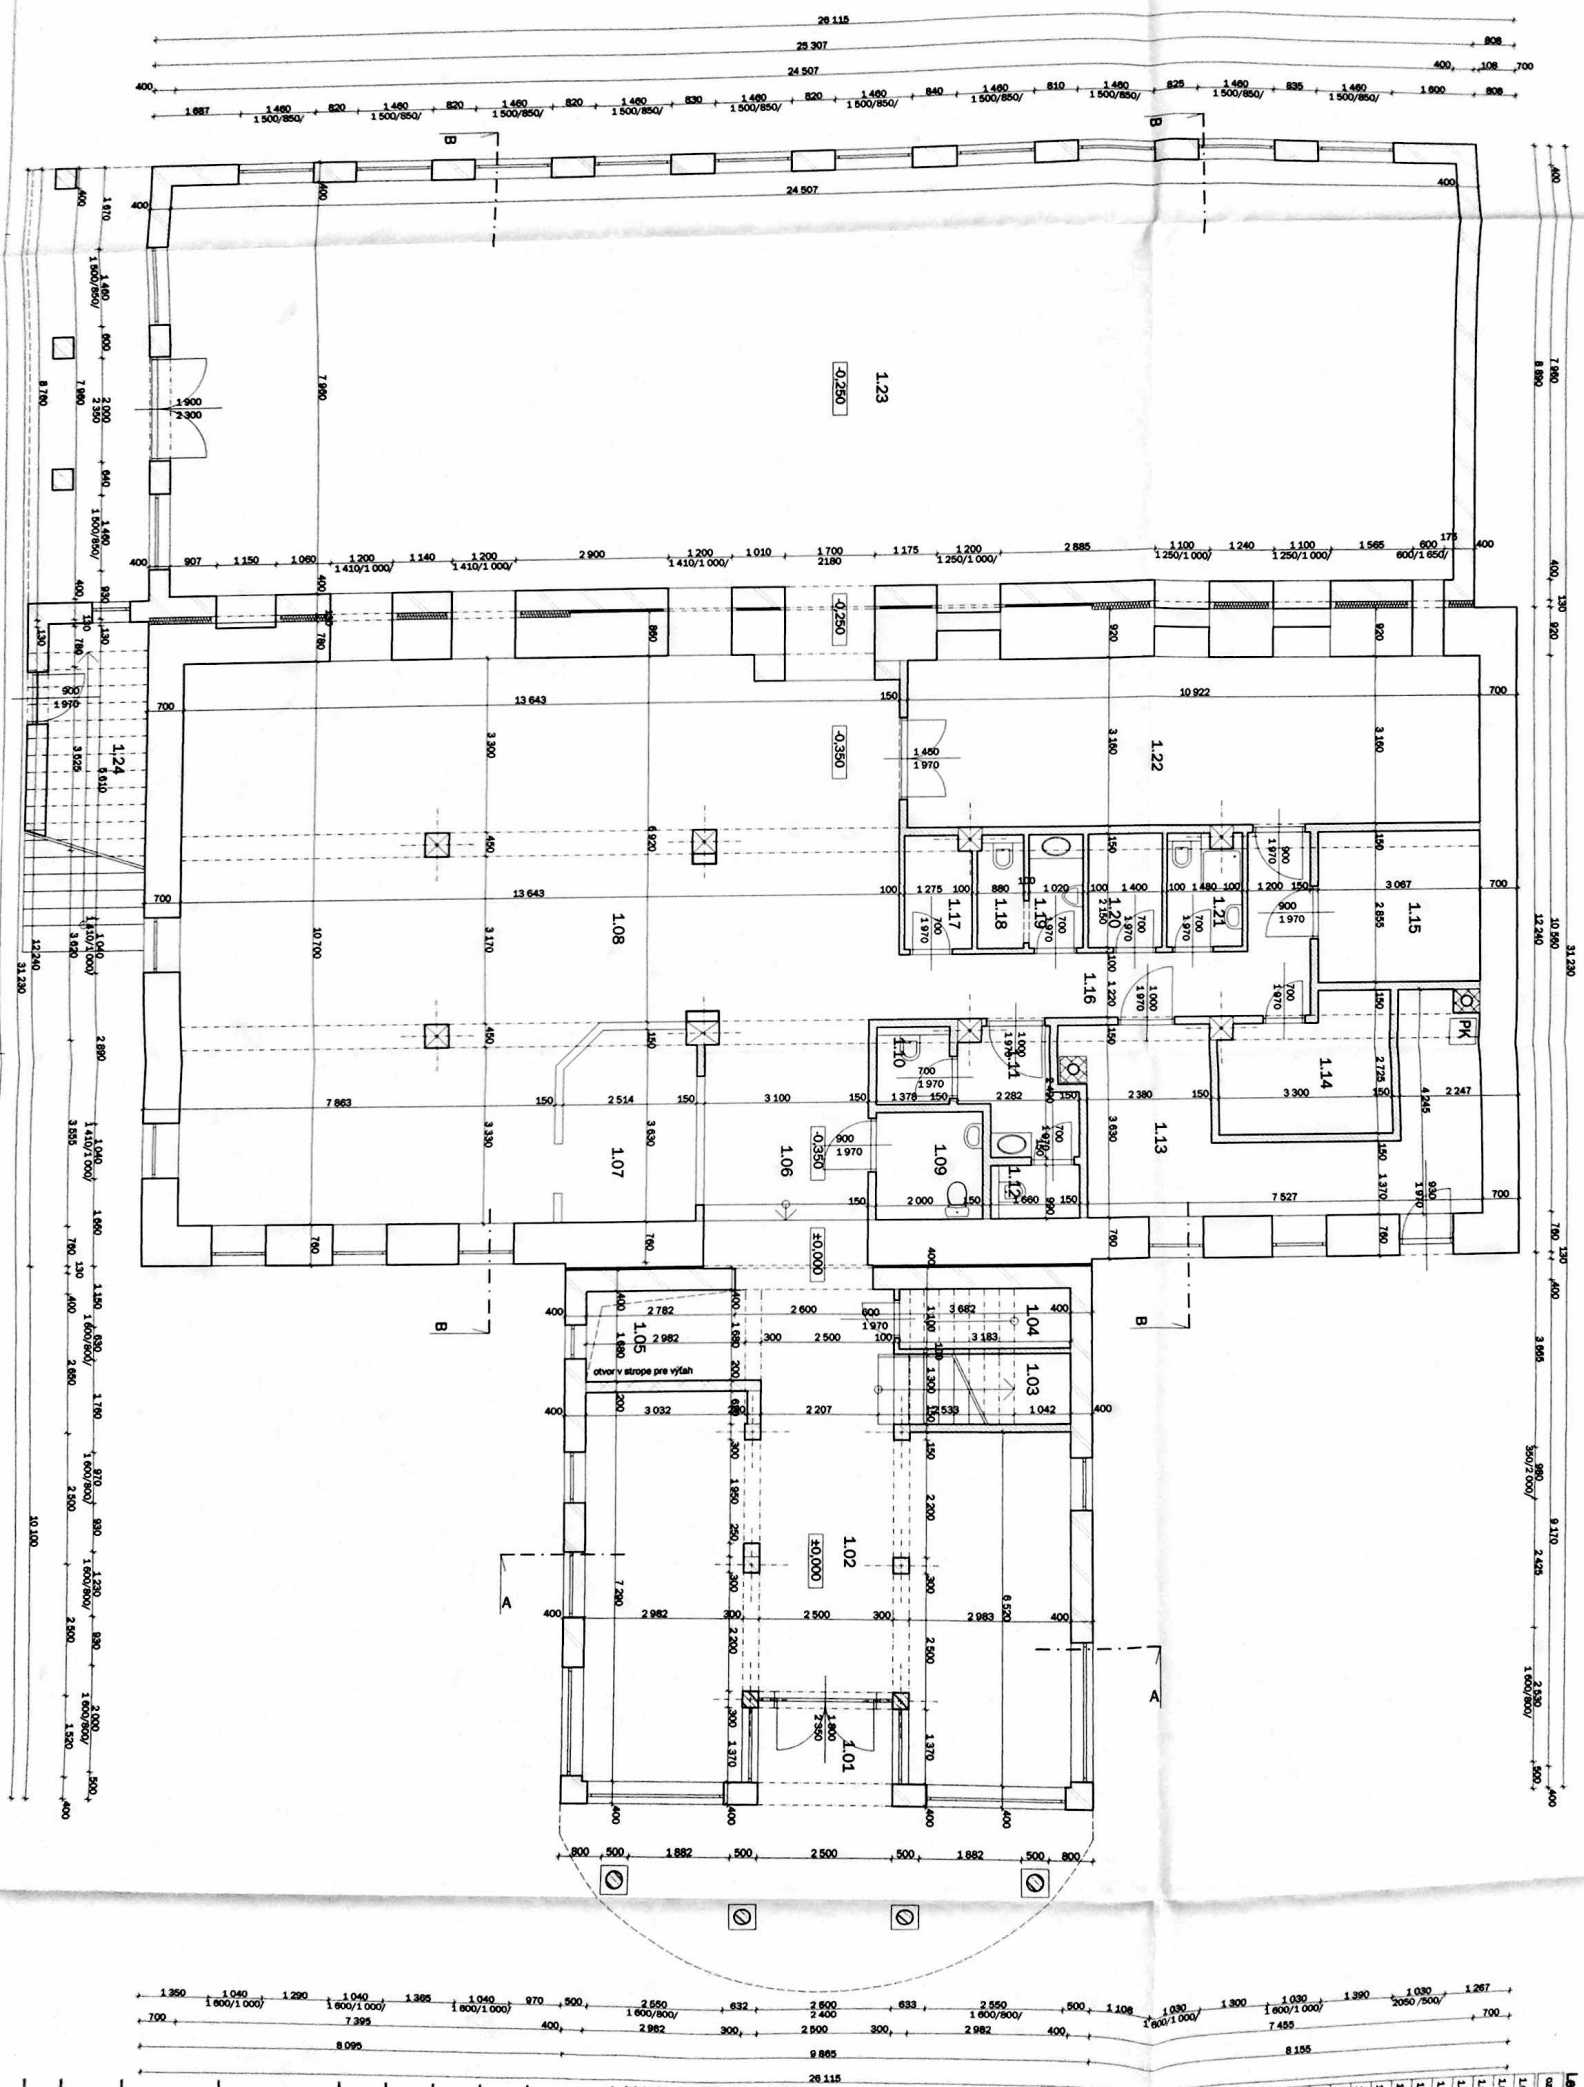

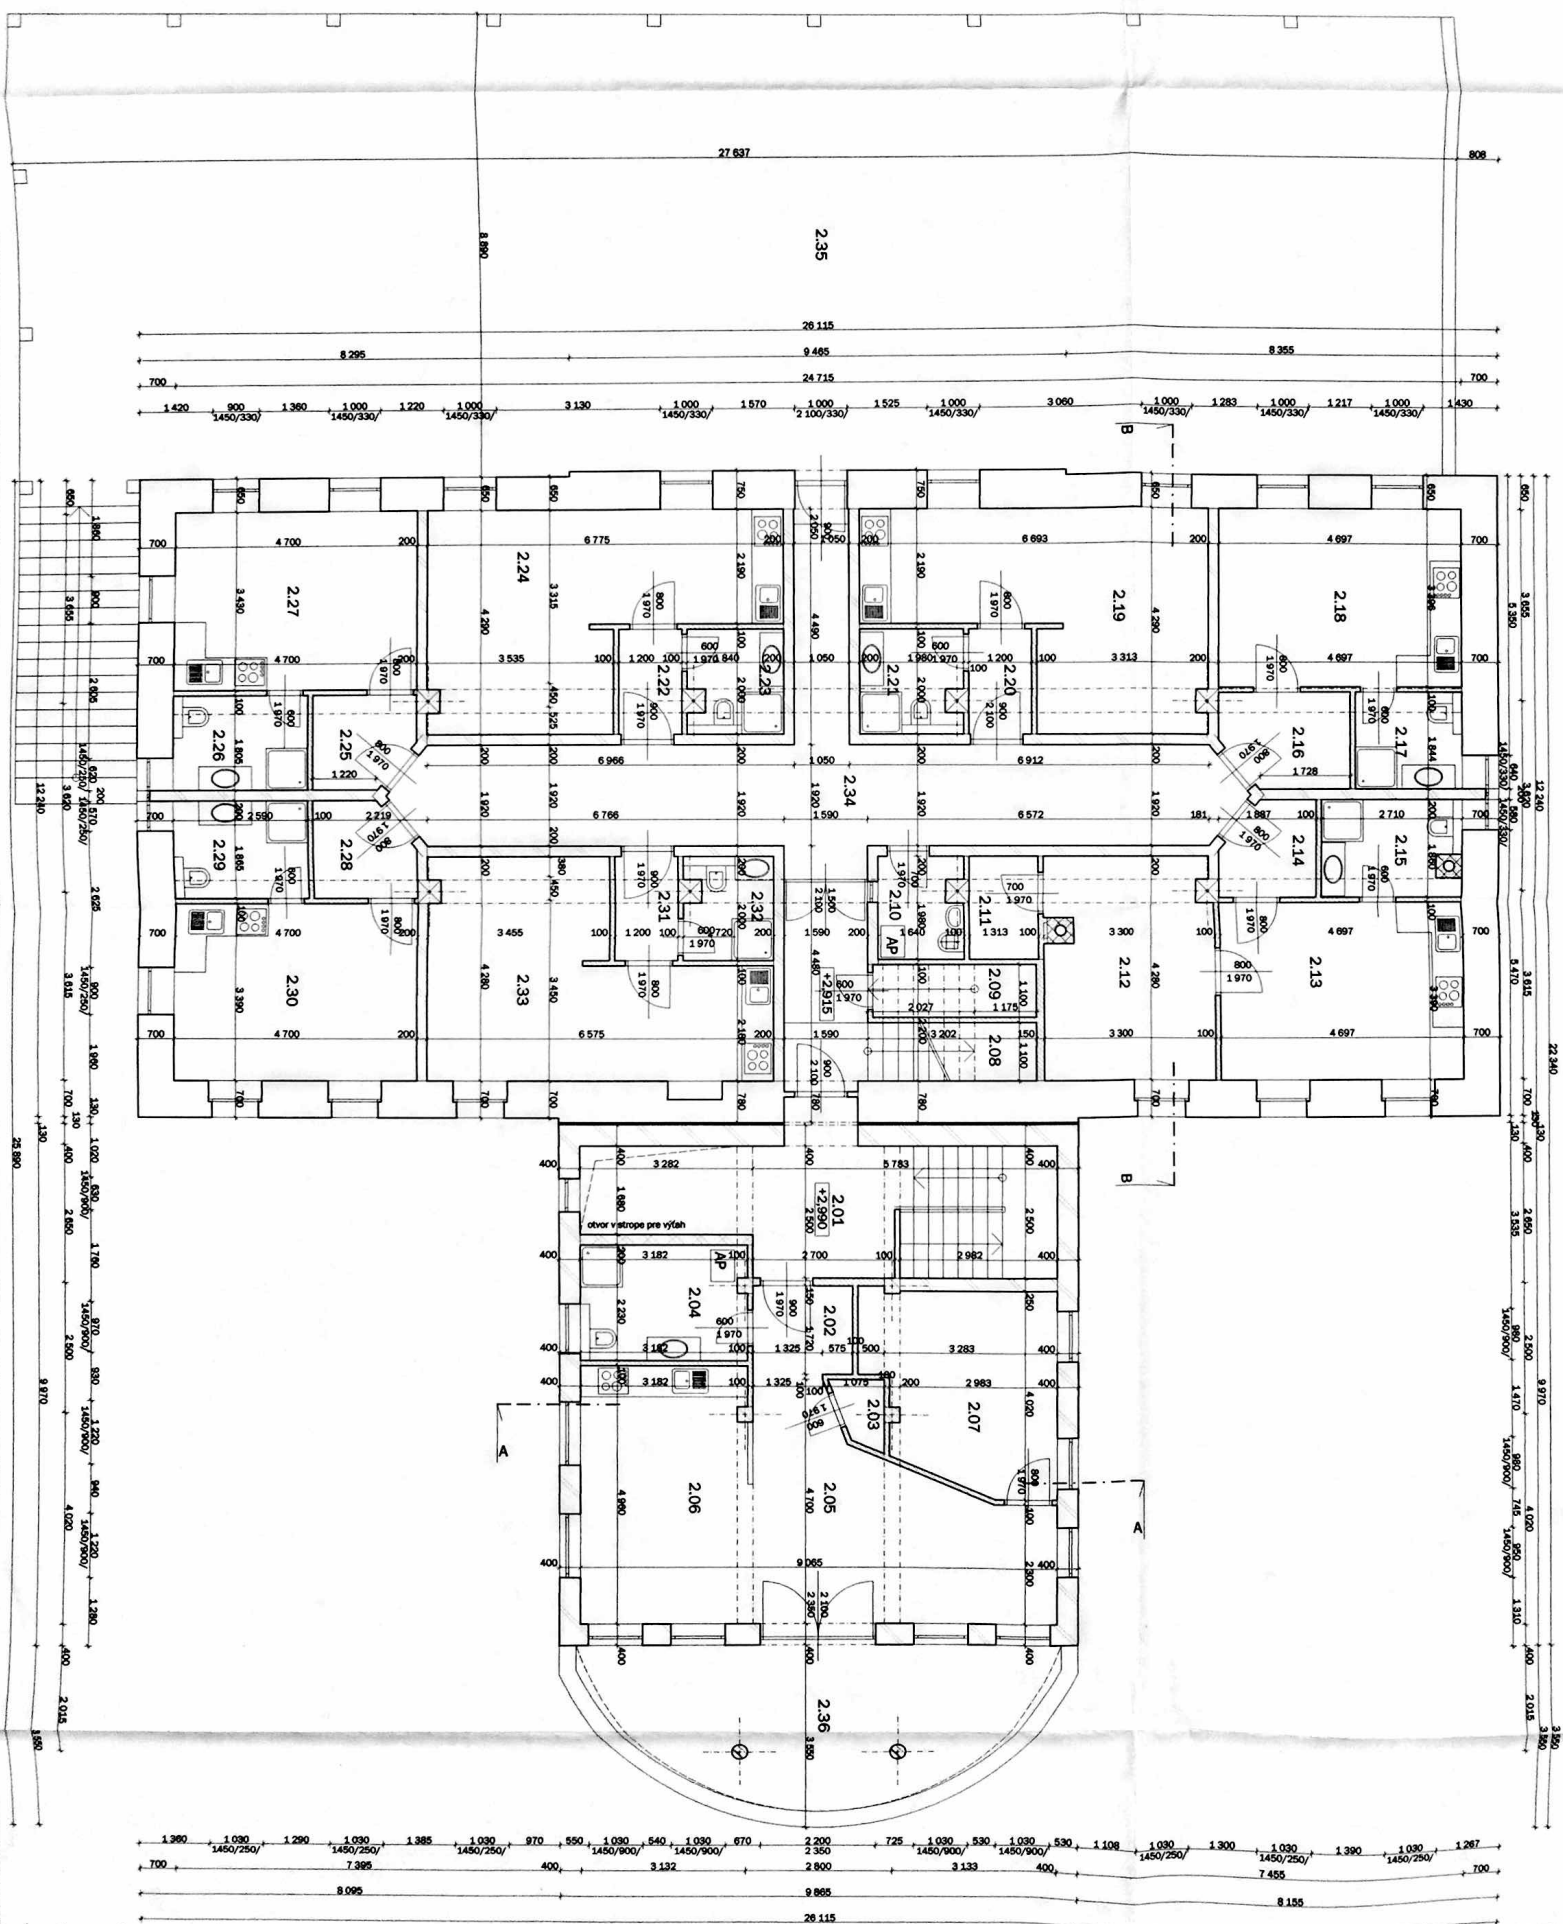


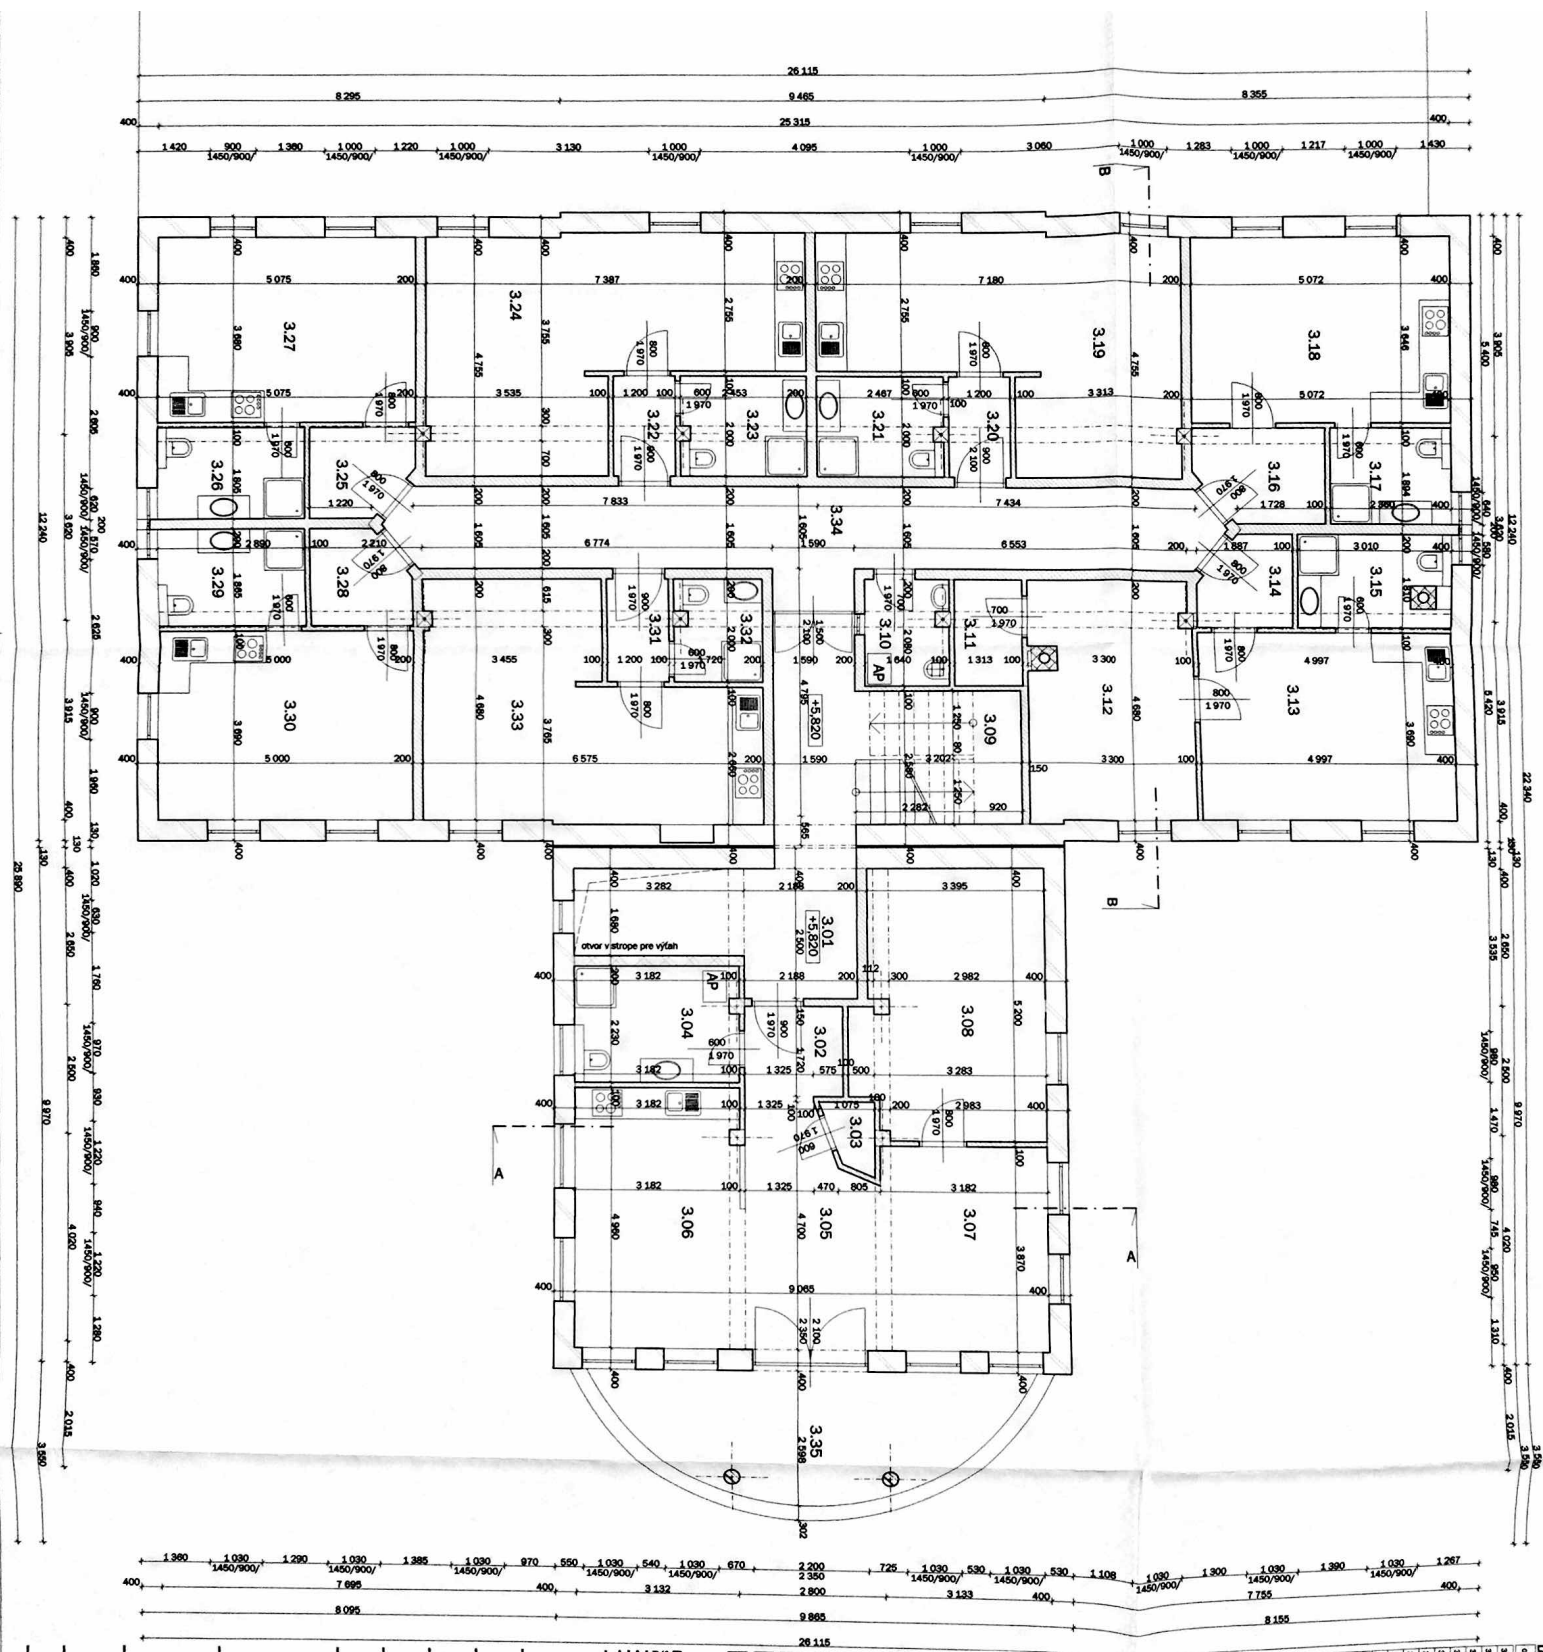

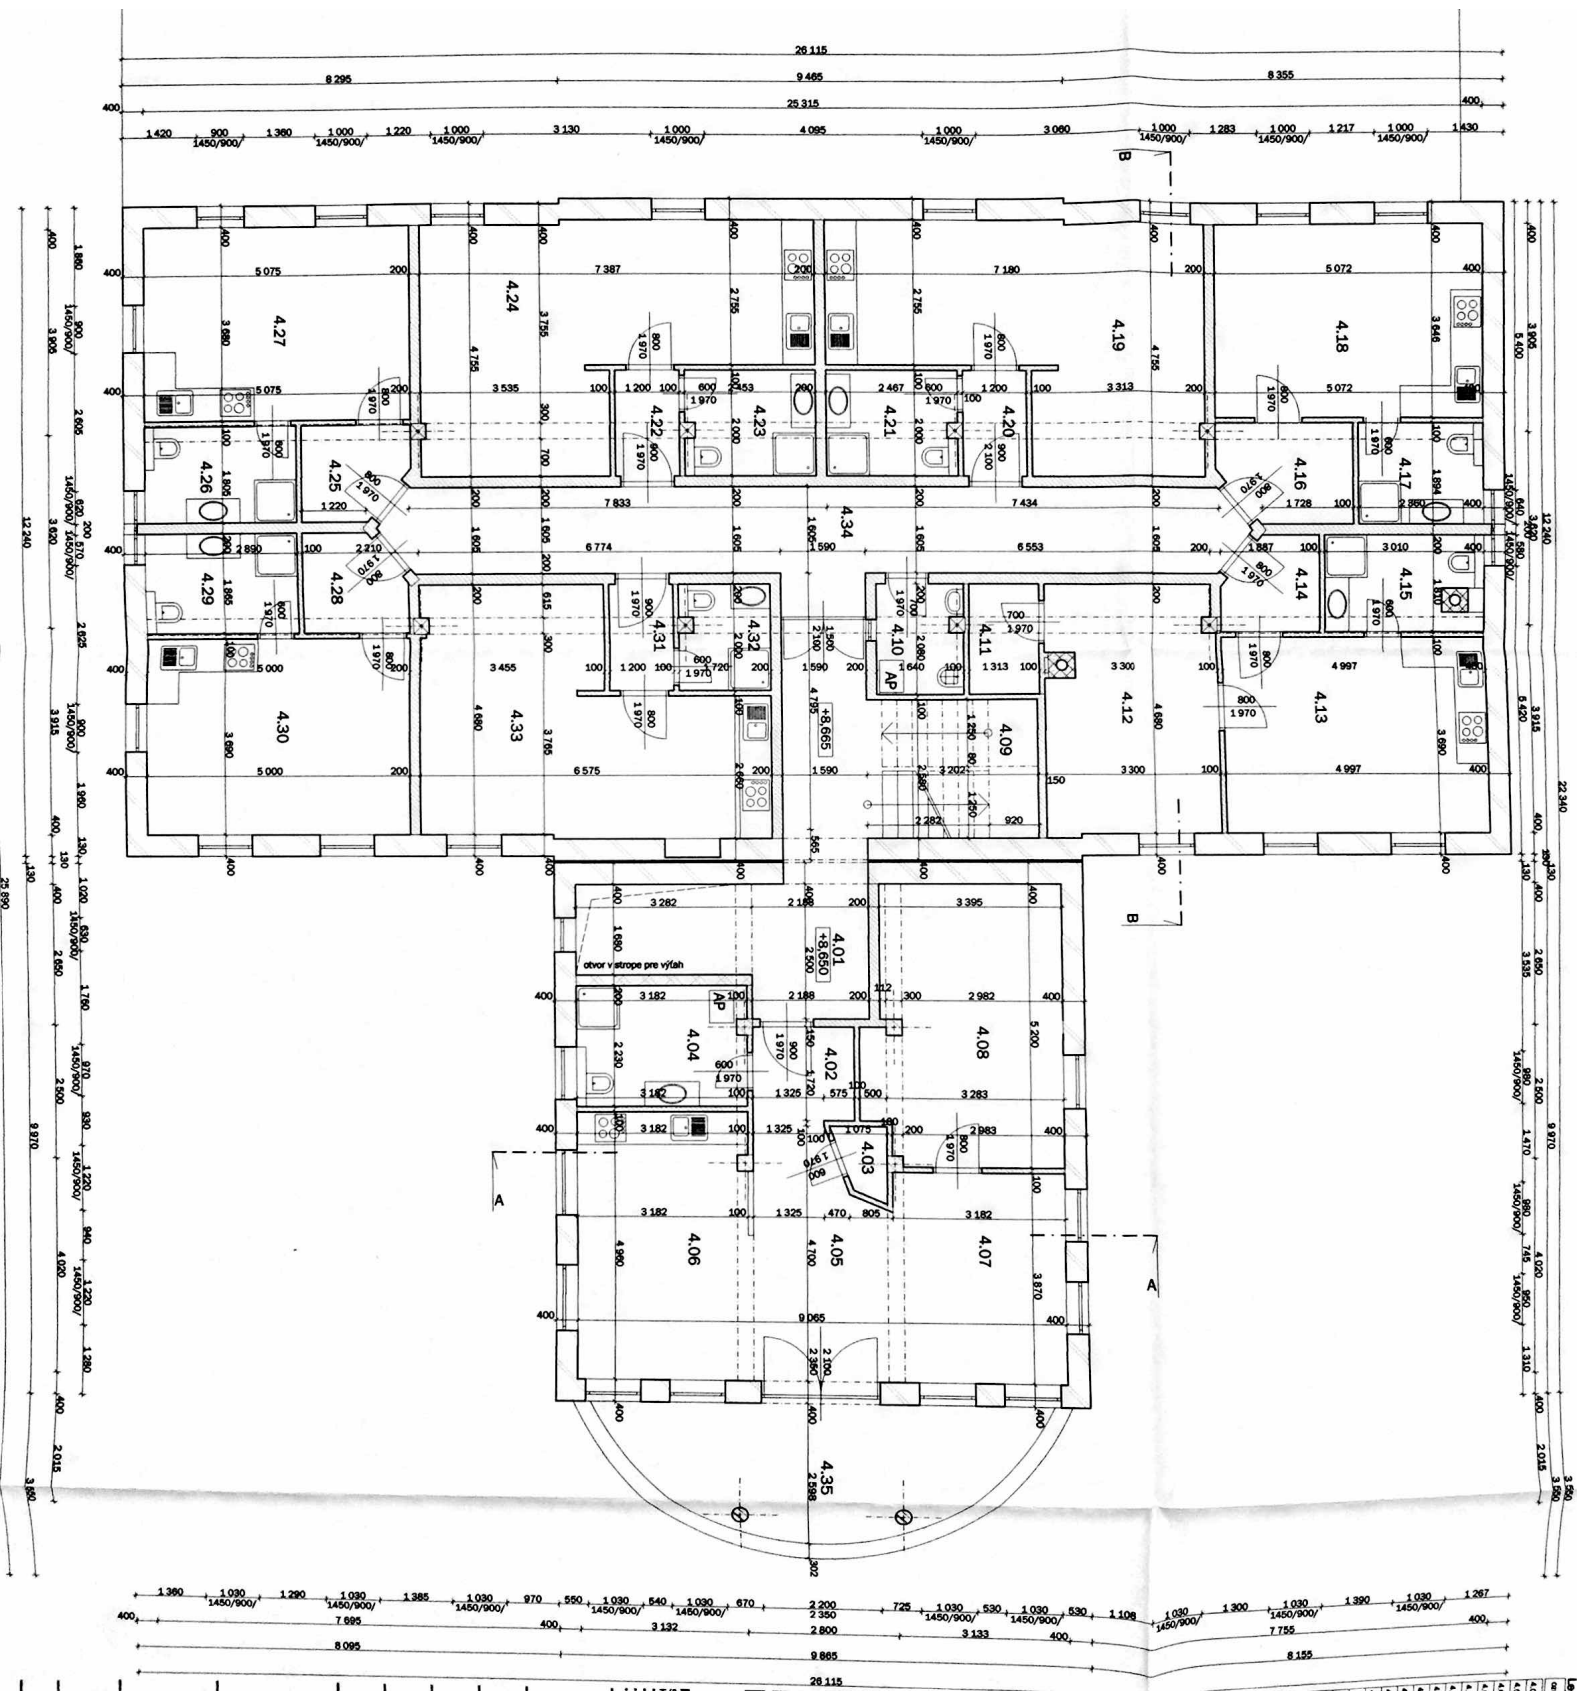


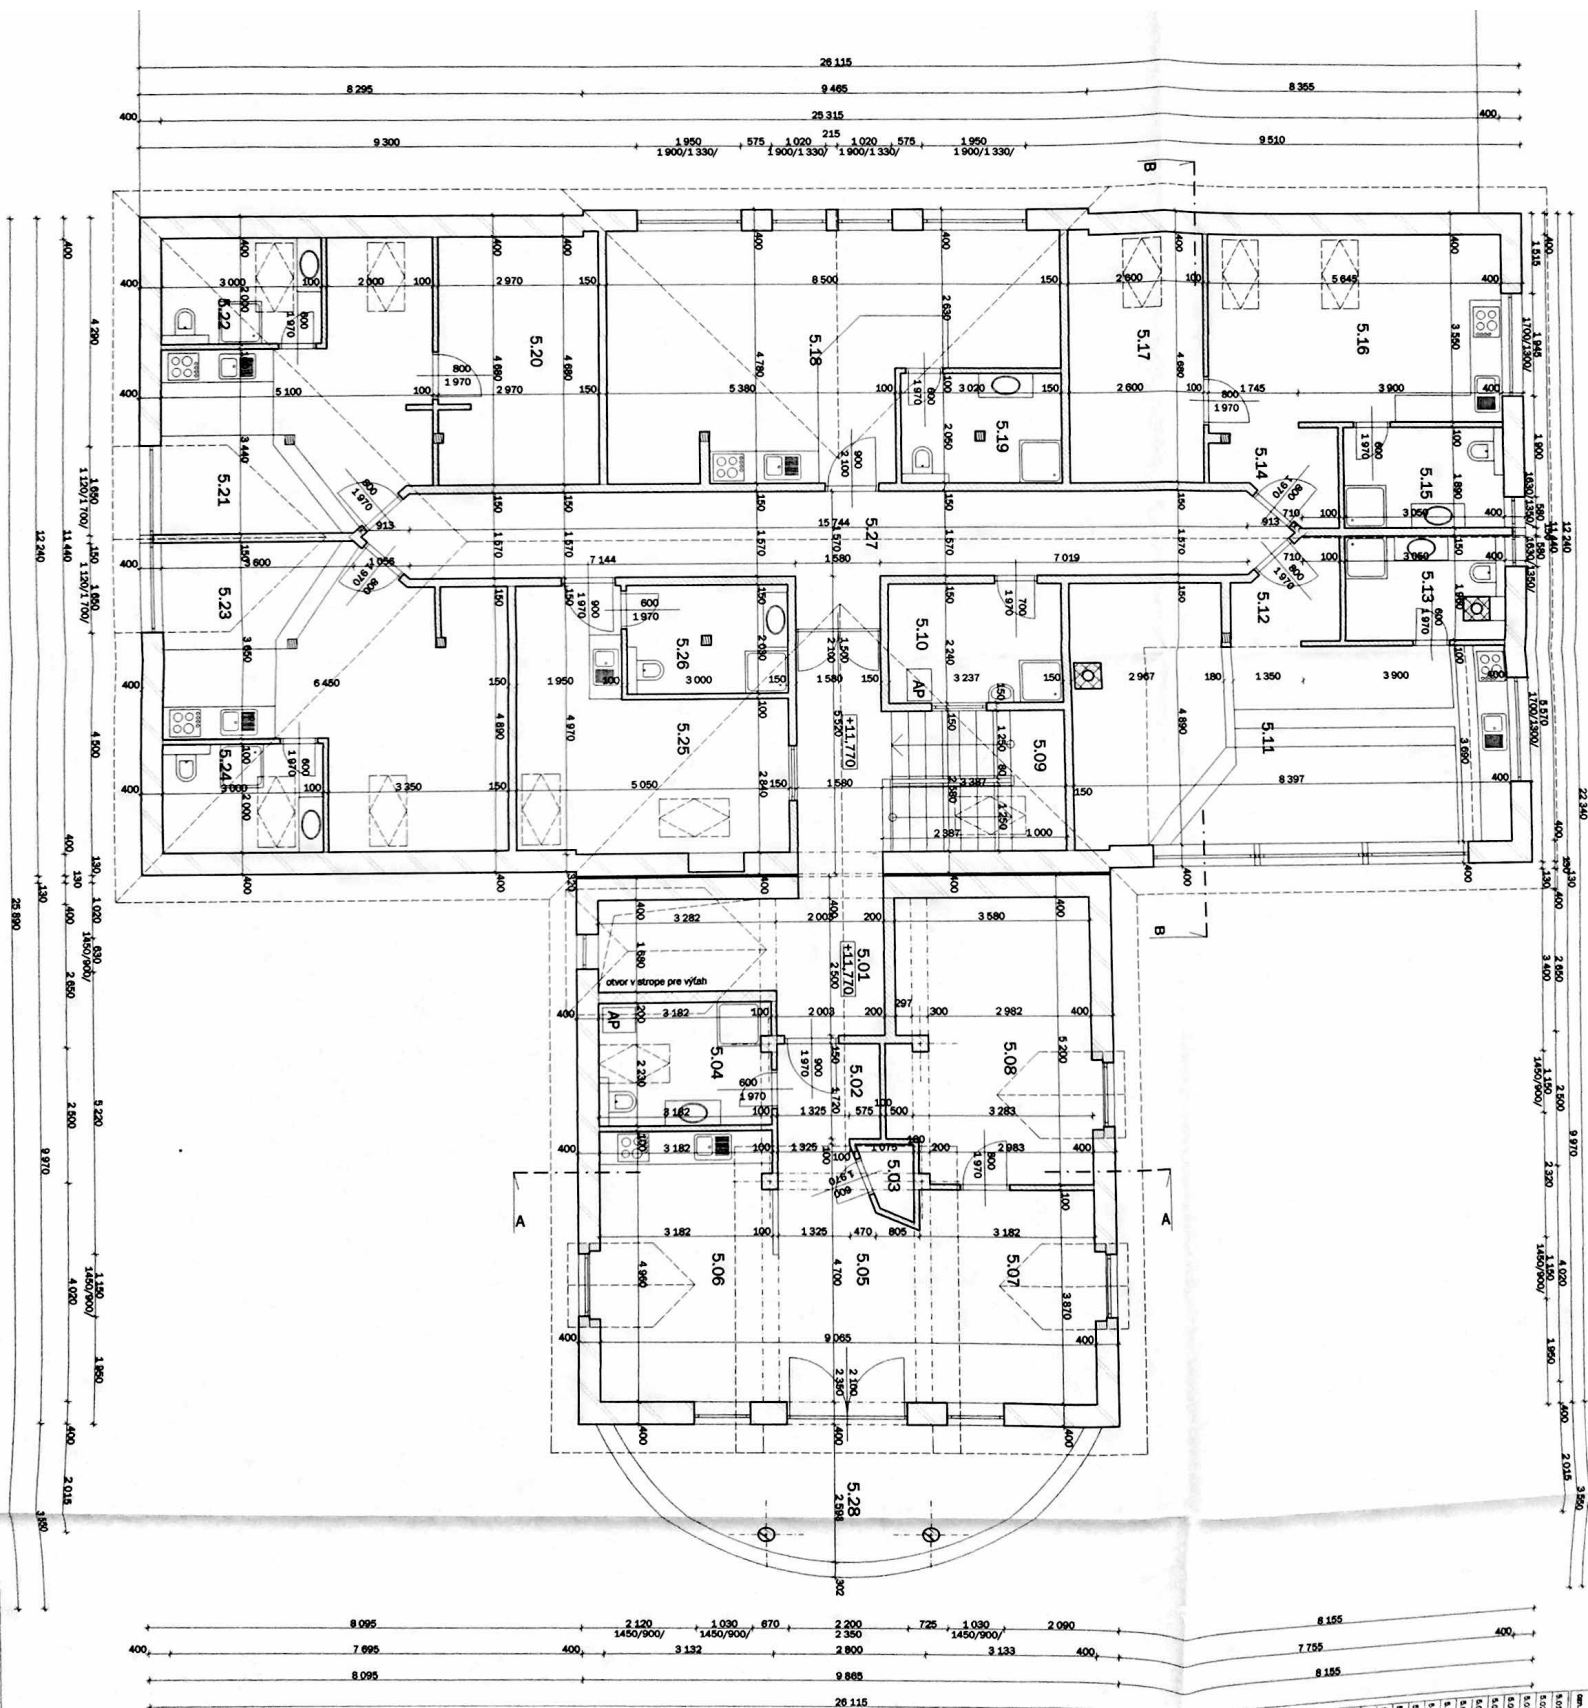


REZ B - B

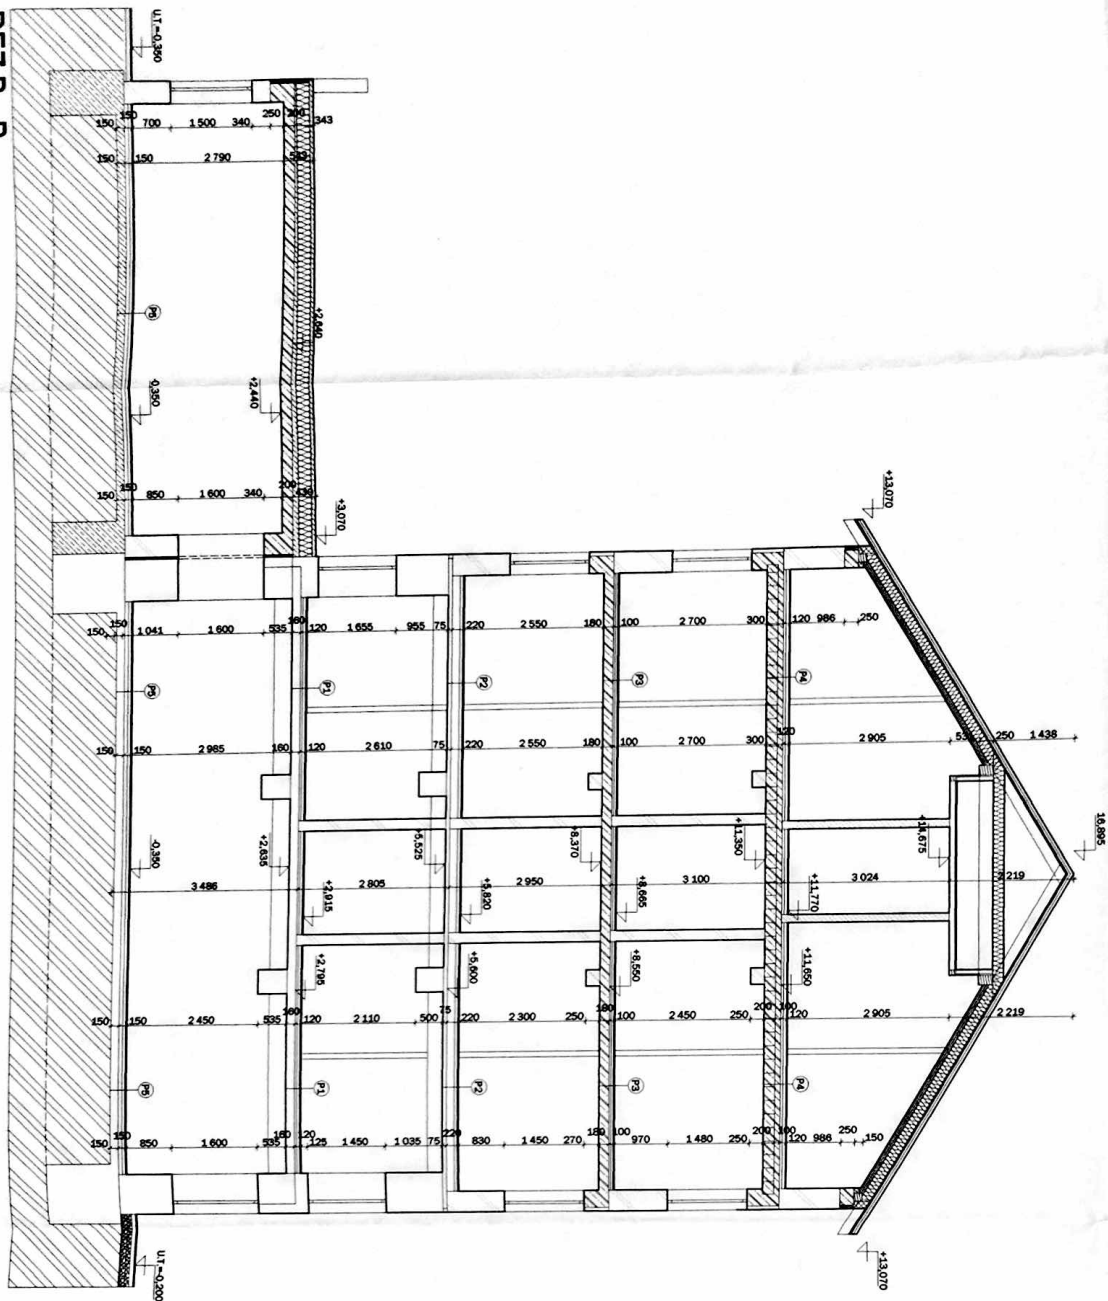


REZA-A

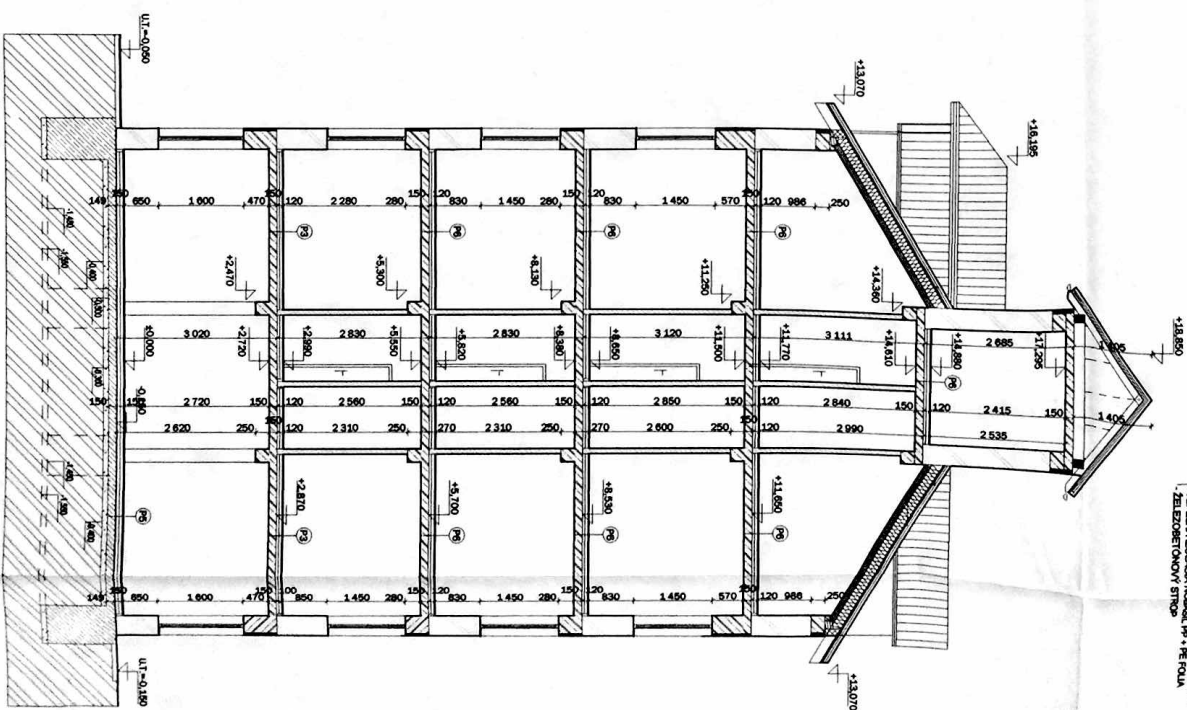

- [illegible]

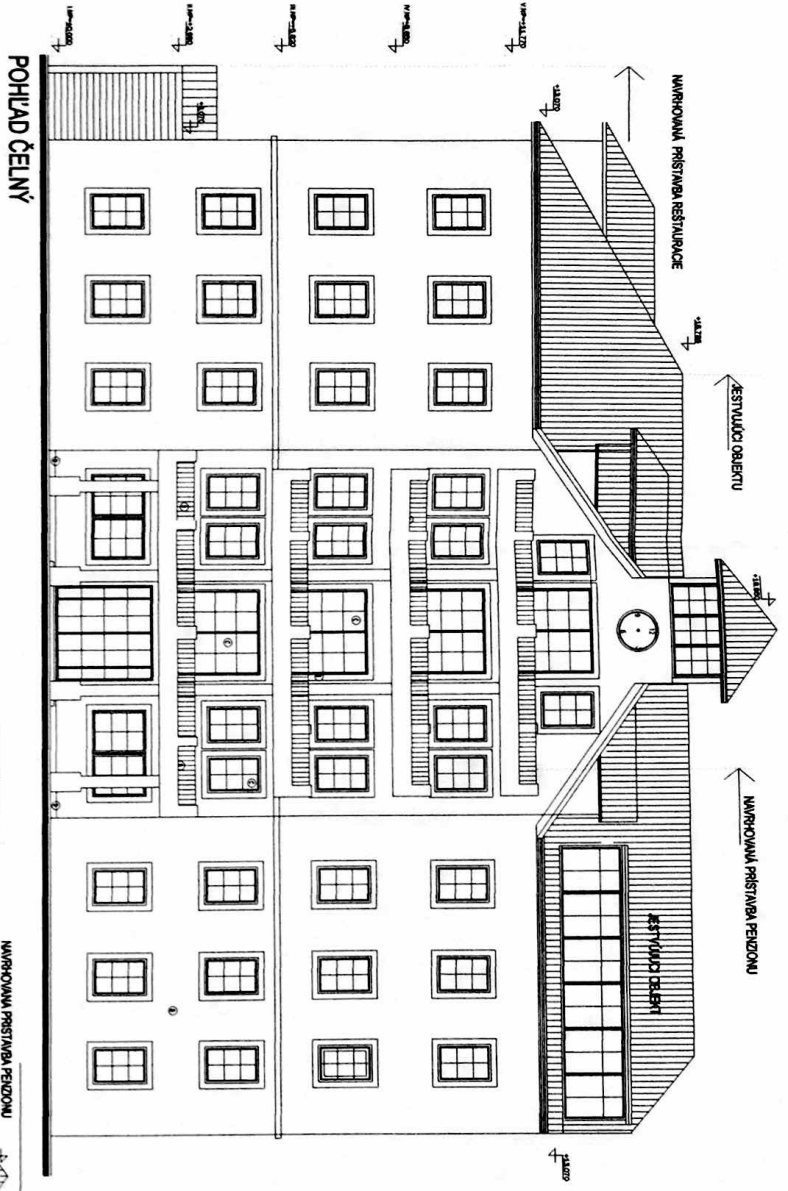

POHLED ČELNÝ

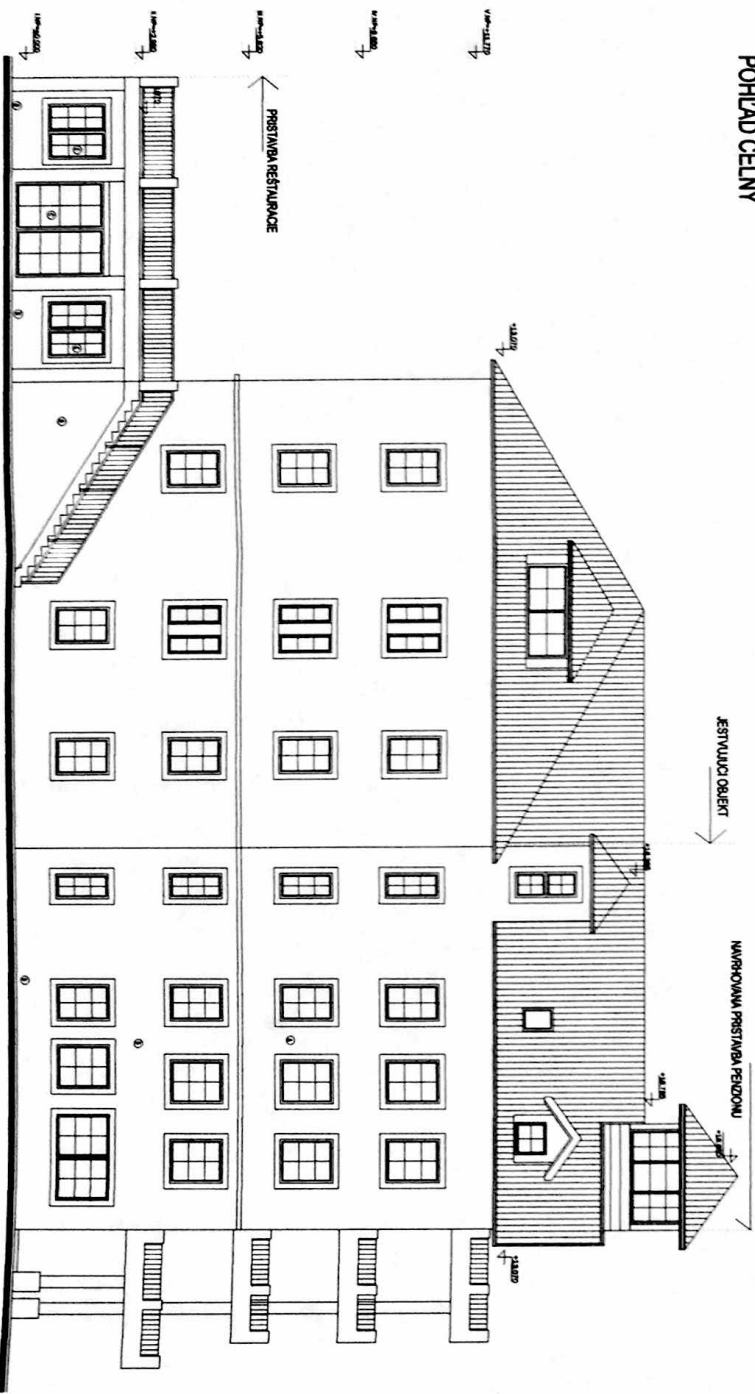

POHLED BOČNÝ